




1 PLANTA BAIXA  
Escala 1:100

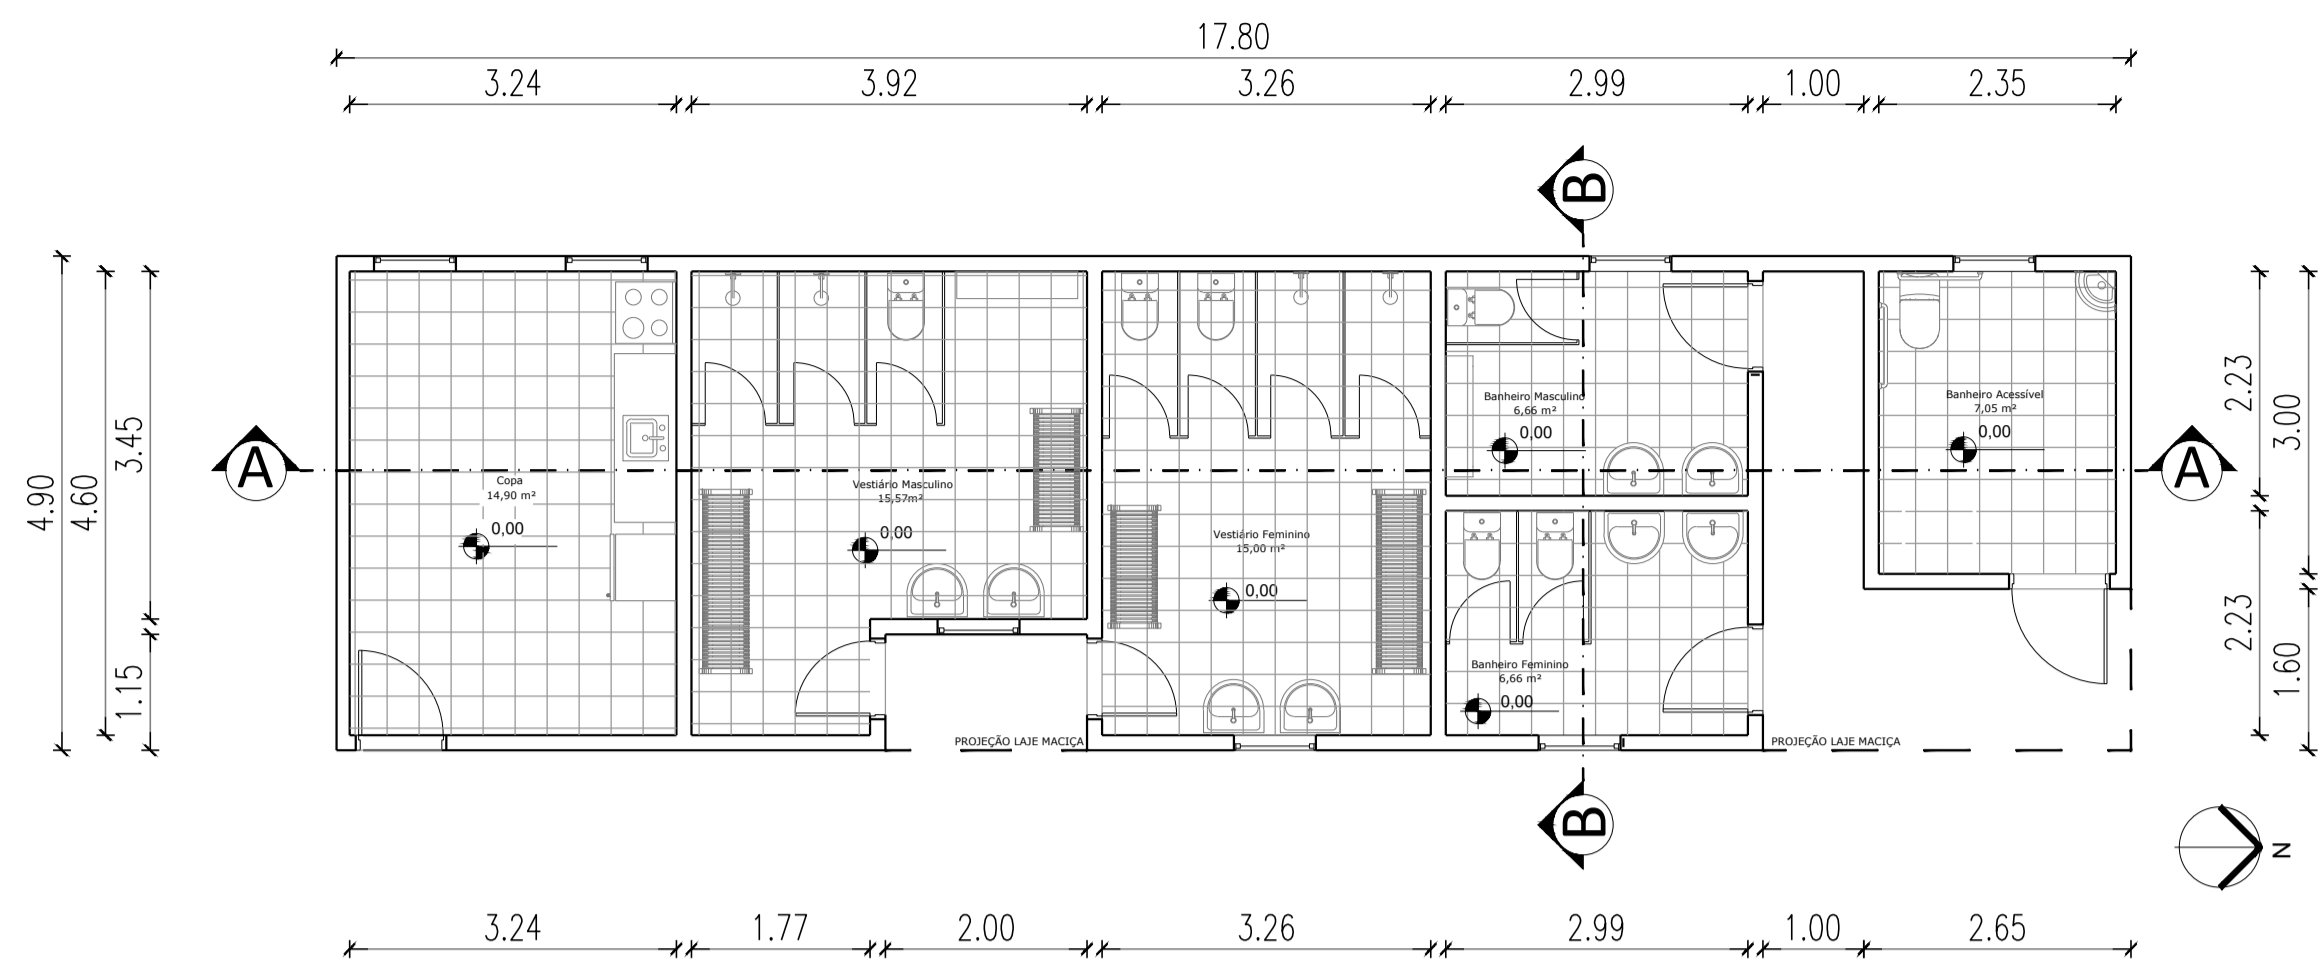


2 PLANTA BAIXA - VESTIÁRIOS  
Escala 1:75

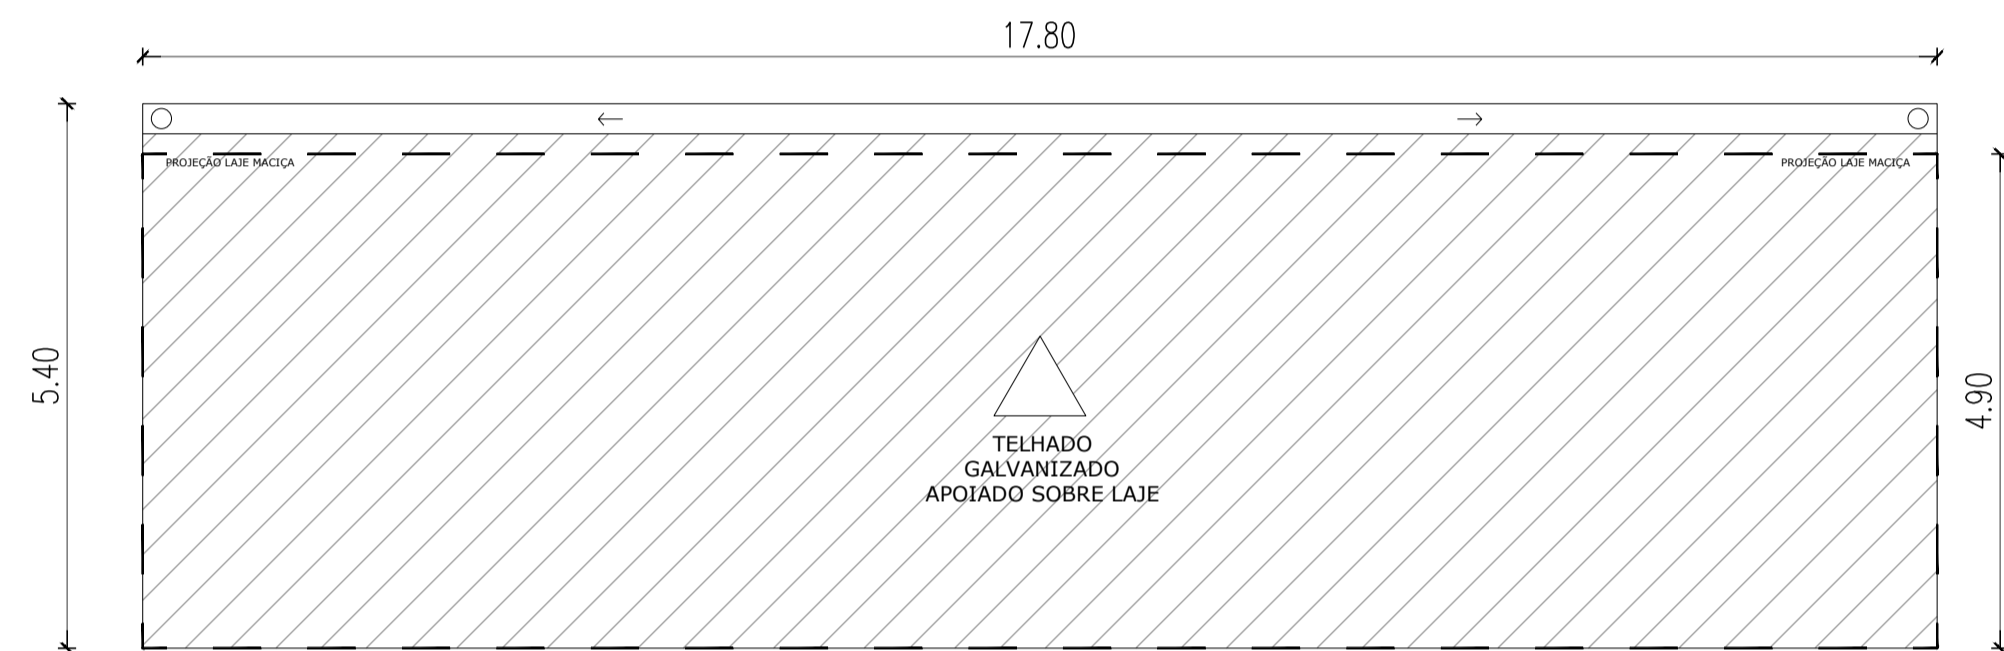


3 COBERTURA VESTIÁRIOS  
Escala 1:75

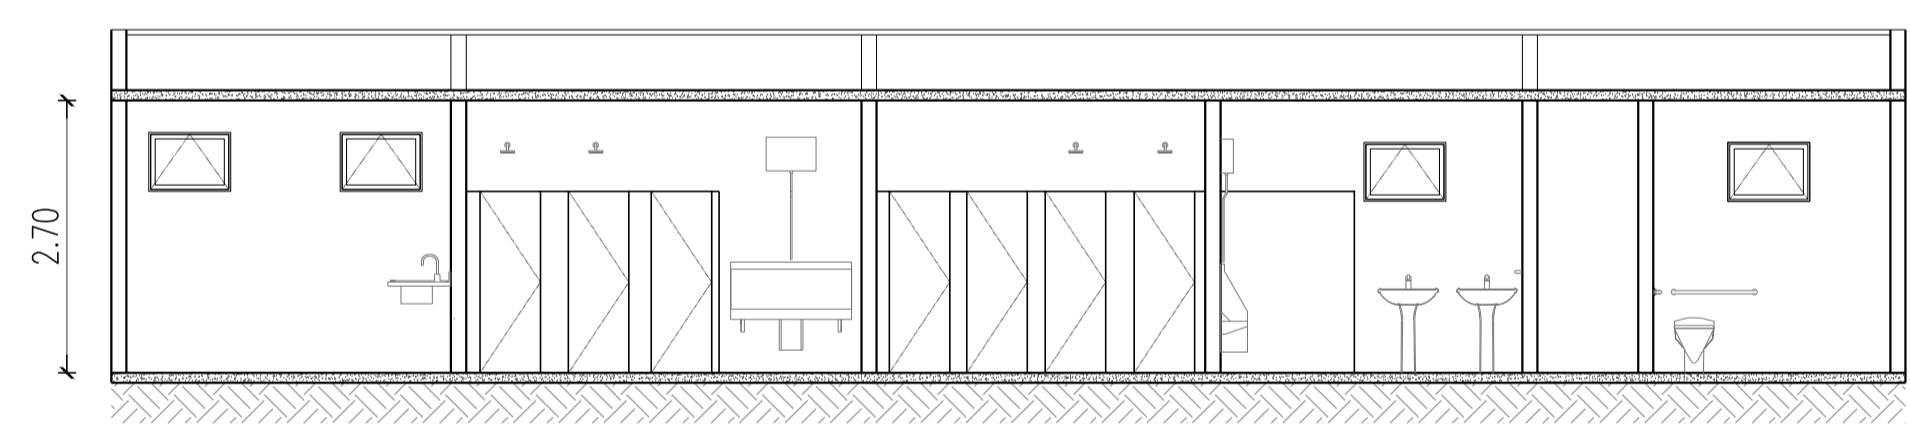

4 VESTIÁRIOS - CORTE AA  
Escala 1:75

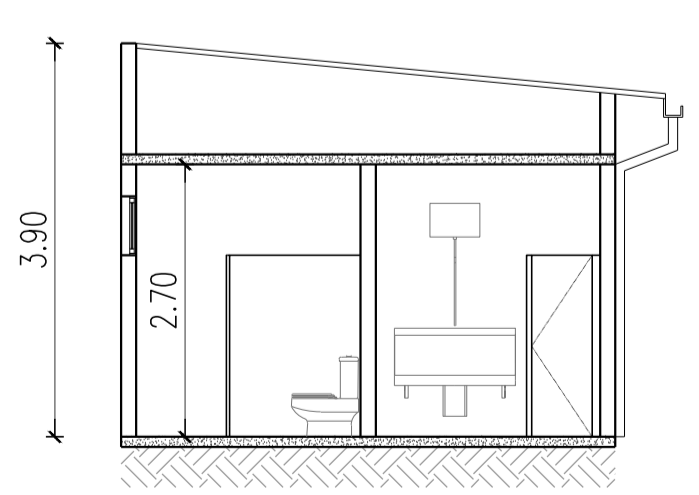

5 VESTIÁRIOS - CORTE BB  
Escala 1:75

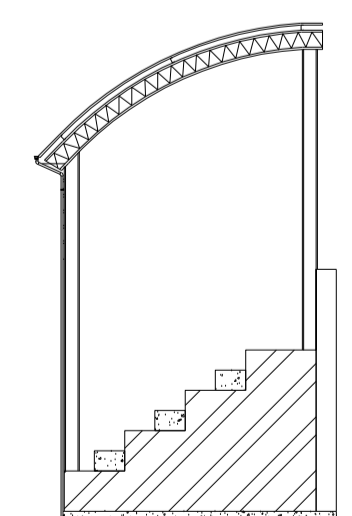

6 DETALHE COBERTURA DA ARQUIBANCADA  
Escala 1:75

OBSERVAÇÕES:

**DECON** engenharia@deconengenharia.com.br  
 engenharia@decon  
 Rua Henrique Buarque, 41, ap. 303,  
 Mariano Procópio, Juiz de Fora/MG  
 (32)98883-1443

**CINPAR**  
 COSTA & COSTA

PREFEITURA MUNICIPAL DE SANTA RITA DE JACUTINGA		ARQUIVO QUADRA SRJC.DWG	
CONTEÚDO: CONSTRUÇÃO DE VESTIÁRIOS			
LOCAL: QUADRA POLIESPORTIVA	ESCALA: INDICADA	DATA: 16/07/2024	REVISÃO: 00
RESP. TÉCNICO: PEDRO GIOVANNI VIEIRA VIDAL CREA-MG: 59.552/D		RESP. PREFEITURA: ALEXSANDRO LANDIM PREFEITO MUNICIPAL	
FOLHA: ARQ - 01/01			