



INÍCIO DO ROTEIRO
PATIO DA SECRETARIA DE OBRAS

FIM DO ROTEIRO
Unidade de Reciclagem e deposição
ambientalmente adequada para lixo de
trabalhadores

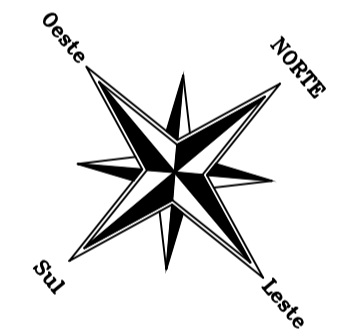

LEGENDA:

— ROTA DA COLETA CONVENCIONAL NA ÁREA URBANA

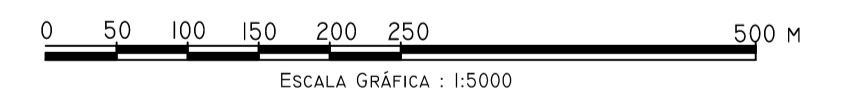

| | | |
|--|--|----------------------------|
| PLANTA DO ROTEIRO DA ZONA URBANA DA COLETA CONVENCIONAL | | |
| Projeto: PMGIRS | PLANO MUNICIPAL DE GERENCIAMENTO INTEGRADO DE RESÍDUOS SÓLIDOS – PMGIRS | AGOSTO/18 |
| Revisão: ANDRIANI TAVARES CREA MG 85.990/0 | | ANEXO 02 |
| Desenho: JOSIE MEYRE CREA MG 84.980/0 | PREFEITURA MUNICIPAL SANTA RITA DO JACUTINGA/MG | Escala: 1 : 5000 |
| Nota: | META ENVIRON ENGENHARIA LTDA Rua Alvaro Mendonça Chaves, nº 34, sala 26 - Varginha CEP 37.501-136 - Itajubá/MG - Fone/Fax: (35) 3012 1222 | DESENHO nº: FOLHA ÚNICA |