

IMAGEM AÉREA




NOTAS

REMOÇÃO DE REDE QUE PASSA SOBRE OS LOTES E CASAS  
 IMPLANTAÇÃO DE NOVOS PONTOS COM INSTALAÇÃO DE BAIXA TENSÃO E ILUMINAÇÃO PÚBLICA  
 PARA MAIS INFORMAÇÕES SOBRE O PROJETO, VERIFICAR O MEMORIAL DESCRITIVO ANEXO

LEGENDA

- ESTAI DE ANCORAMENTO DO POSTE
- LUMINÁRIA DE LED EXISTENTE/PROPOSTA
- SISTEMA DE ATERRAMENTO EXISTENTE / PROPOSTO
- SISTEMA DE PARA - RAIOS EXISTENTE/ PROPOSTO
- POSTE DE CONCRETO DUPLO "T" EXISTENTE / PROPOSTO
- POSTE DE CONCRETO CIRCULAR EXISTENTE / PROPOSTO
- POSTE COM BASE CONCRETADA
- CHAVE FACA EXISTENTE / PROPOSTA
- CHAVE SECCIONADORA EXISTENTE / PROPOSTA
- CENTRO DE TRANSFORMAÇÃO EXISTENTE / PROPOSTO
- DESCRIÇÃO DO POSTE, ESTRUTURA OU CABO EXISTENTE
- DESCRIÇÃO DO POSTE, ESTRUTURA OU CABO A SER REMOVIDA
- DESCRIÇÃO DO POSTE, ESTRUTURA OU CABO A SER INSTALADO
- NUMERAÇÃO DOS POSTES
- REDE PRIMÁRIA
- REDE SECUNDÁRIA

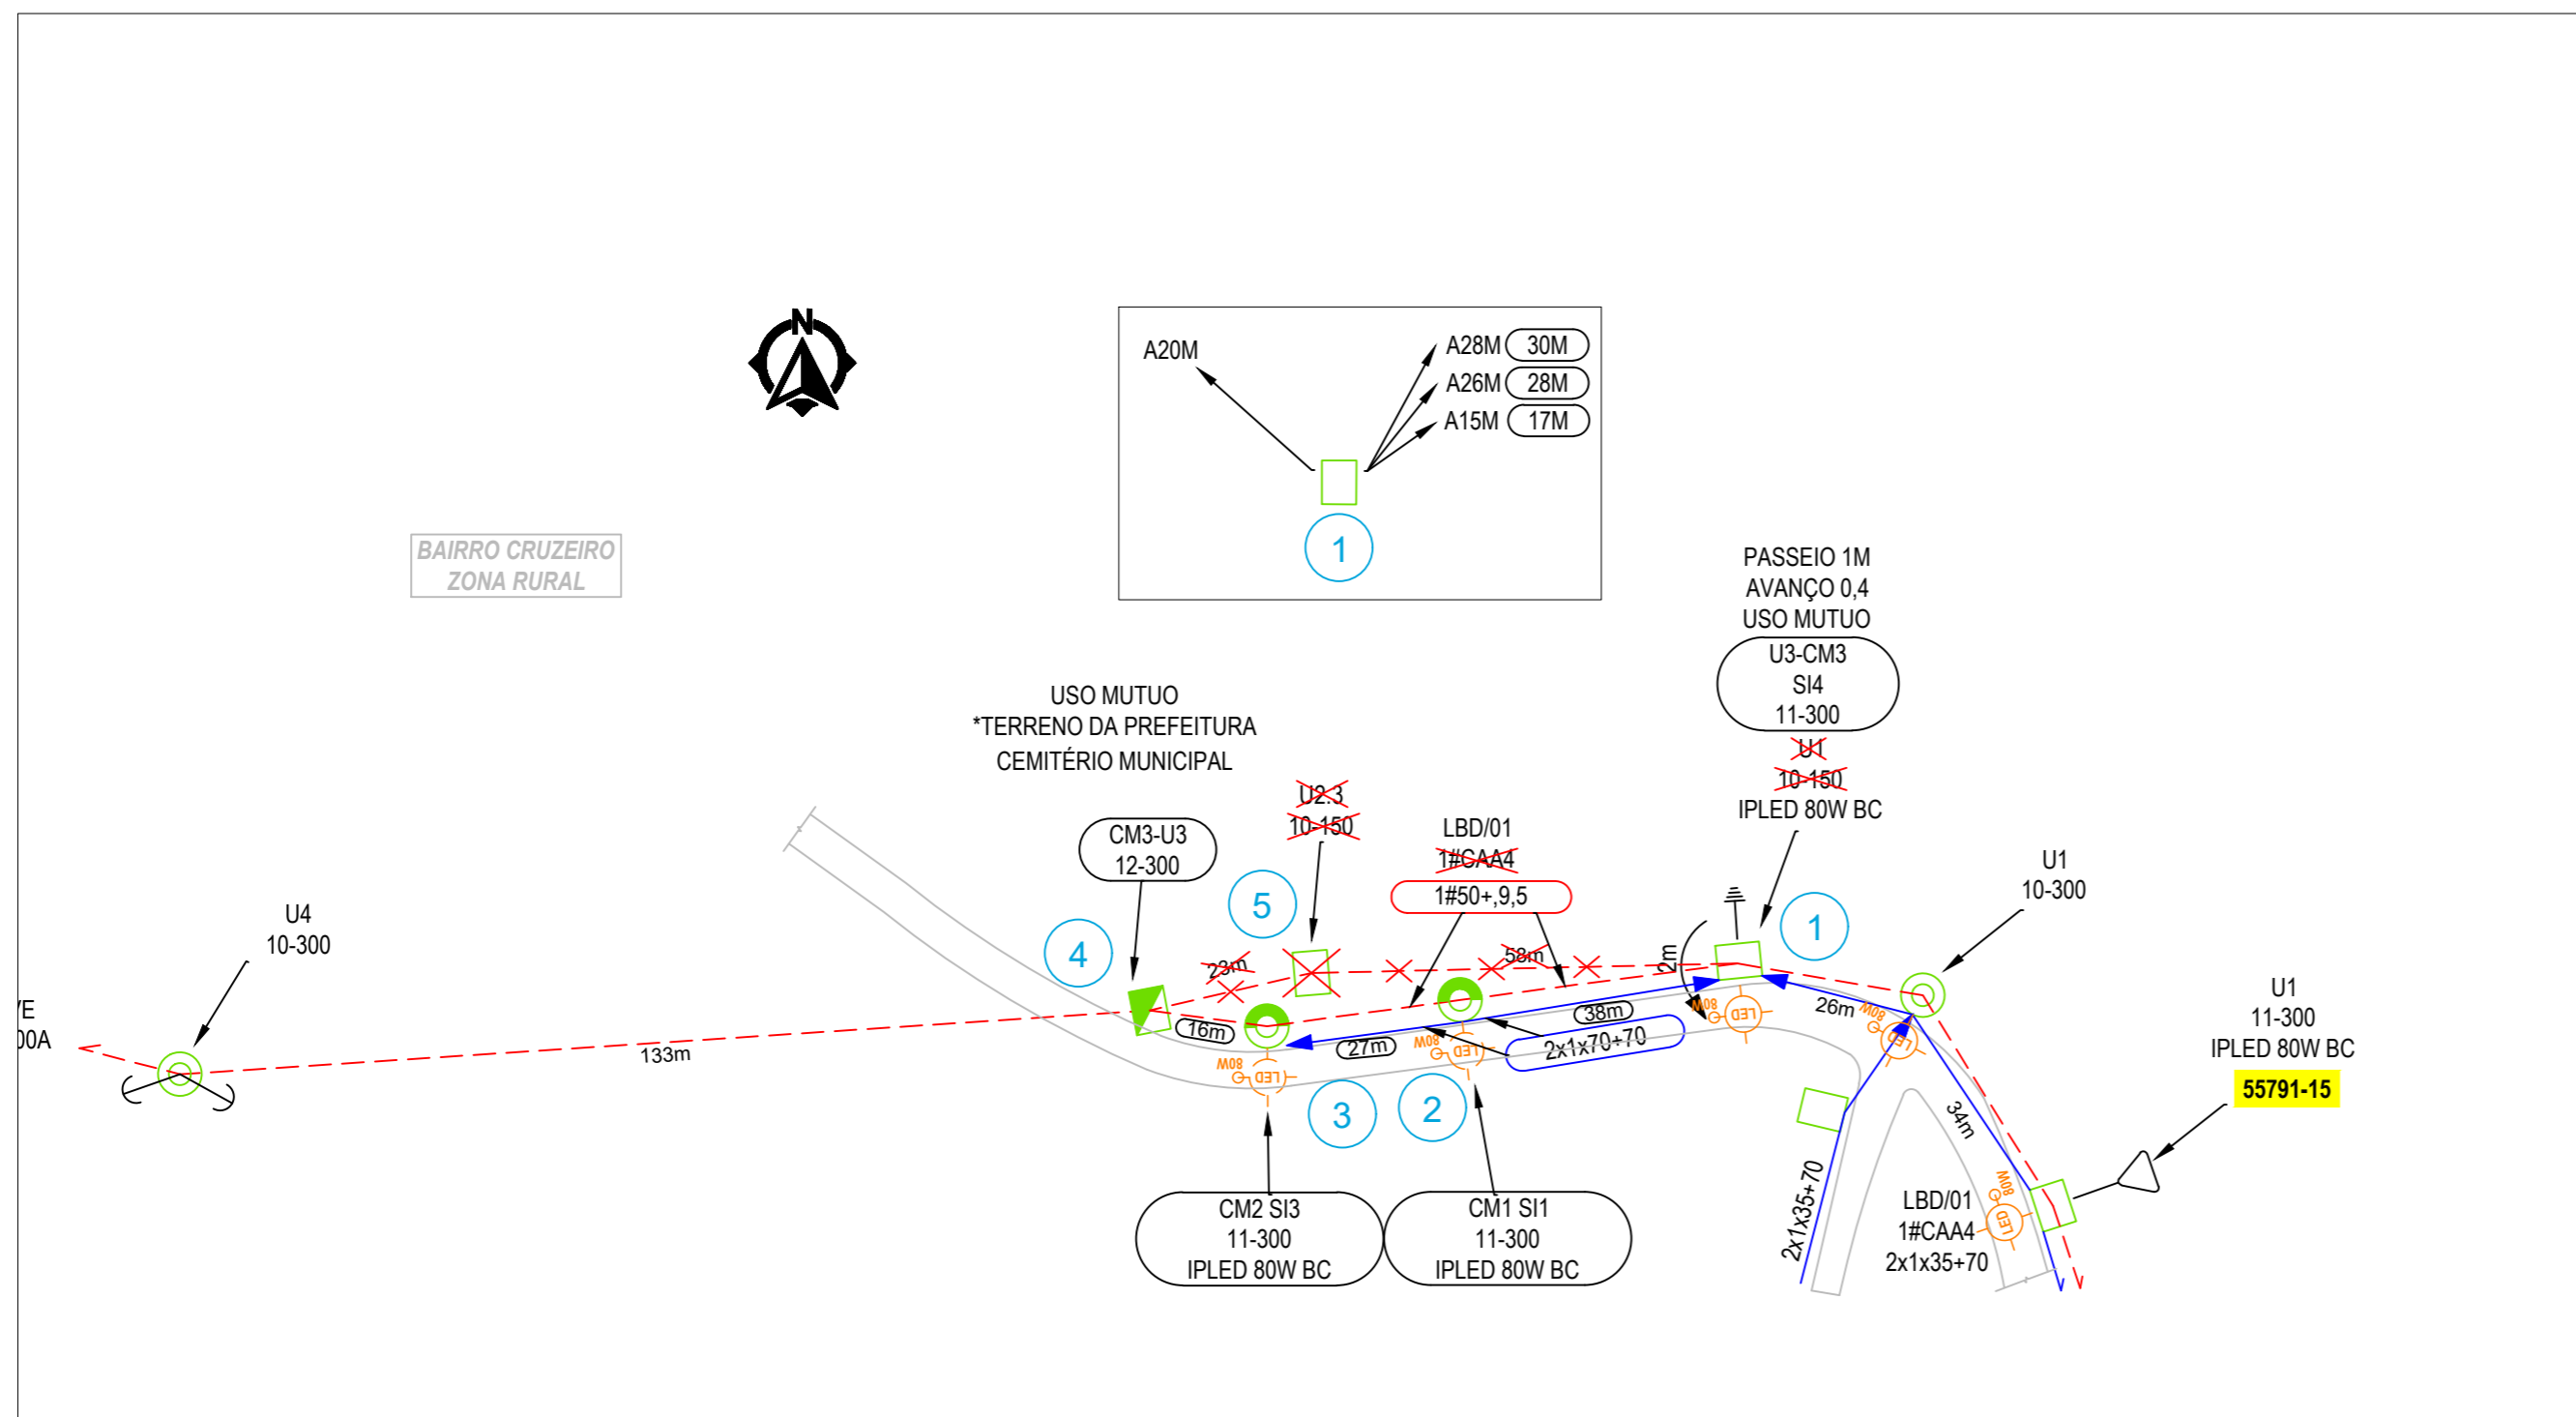

<p>VIPRO - Visão de Projetos e Atividades.                  CNPJ: 53.759.357/0001-14                  Rua Taquaritiba nº 227, Vila Bom Jesus, Itapeva-SP, CEP:18.400-660.                  e-mail: vipro@viproengenharia.com                  Cel: (15) 99786-6479</p>	<p><b>OBRA:</b>                  Elaboração de projeto de rede elétrica aérea de distribuição conforme padrão CEMIG.</p>	<p><b>RESPONSÁVEL TÉCNICO:</b>                   Durval Pereira dos Santos Junior                  Engenheiro Eletricista                  CREA-SP nº: 5071352240                  VIPRO</p>
	<p><b>LOCAL DA OBRA:</b>                  Bairro Cruzeiro Zona Rural, Santa Rita de Jacutinga - MG</p> <p><b>COORDENADAS:</b> 24° 0'28.49"S, 48°40'37.22"O</p>	<p><b>PROPRIETÁRIO:</b>                  Prefeitura Municipal de Santa Rita de Jacutinga - MG</p> <p><b>CNPJ:</b> 18.338.269/0001-48</p>
<p><b>ART:</b> nº  <b>FOLHA:</b> A2  <b>ESCALA:</b> 1/1000  <b>OBSERVAÇÕES:</b>                  Normas utilizadas: ND - 2.1, 2.4, 2.9, 2.10, 3.1 da concessionária CEMIG.</p>		<p><b>Nº:</b> 1/1  <b>DATA:</b> 25/09/2024</p>