

IMAGEM AÉREA



NOTAS

FAZER A ADEQUAÇÃO DO TRANSFORMADOR POIS ESTA DESPADRONIZADO (SEM BUCHA DE PROTEÇÃO MT/BT)


IMPLANTAÇÃO DE 3 NOVOS POSTES COM EXTENSÃO DE REDE DE BAIXA TENSÃO ISOLADA E 4 PONTOS DE ILUMINAÇÃO PÚBLICA

RECONECTAR OS RAMAIS EXISTENTES NOS POSTES MAIS PRÓXIMOS

PARA MAIS INFORMAÇÕES SOBRE O PROJETO, VERIFICAR O MEMORIAL DESCRITIVO ANEXO

LEGENDA

| | |
|-------------------|---|
| | ESTAI DE ANCORAMENTO DO POSTE |
| | LUMINÁRIA DE LED EXISTENTE/PROPOSTA |
| | SISTEMA DE ATERRAMENTO EXISTENTE / PROPOSTO |
| | SISTEMA DE PARA - RAIOS EXISTENTE/ PROPOSTO |
| | POSTE DE CONCRETO DUPLO "T" EXISTENTE / PROPOSTO |
| | POSTE DE CONCRETO CIRCULAR EXISTENTE / PROPOSTO |
| | POSTE COM BASE CONCRETADA |
| | CHAVE FACA EXISTENTE / PROPOSTA |
| | CHAVE SECCIONADORA EXISTENTE / PROPOSTA |
| | CENTRO DE TRANSFORMAÇÃO EXISTENTE / PROPOSTO |
| XXXXXX | DESCRIÇÃO DO POSTE, ESTRUTURA OU CABO EXISTENTE |
| XXXXXX | DESCRIÇÃO DO POSTE, ESTRUTURA OU CABO A SER REMOVIDA |
| XXXXXX | DESCRIÇÃO DO POSTE, ESTRUTURA OU CABO A SER INSTALADO |
| | NUMERAÇÃO DOS POSTES |
| | REDE PRIMÁRIA |
| | REDE SECUNDÁRIA |

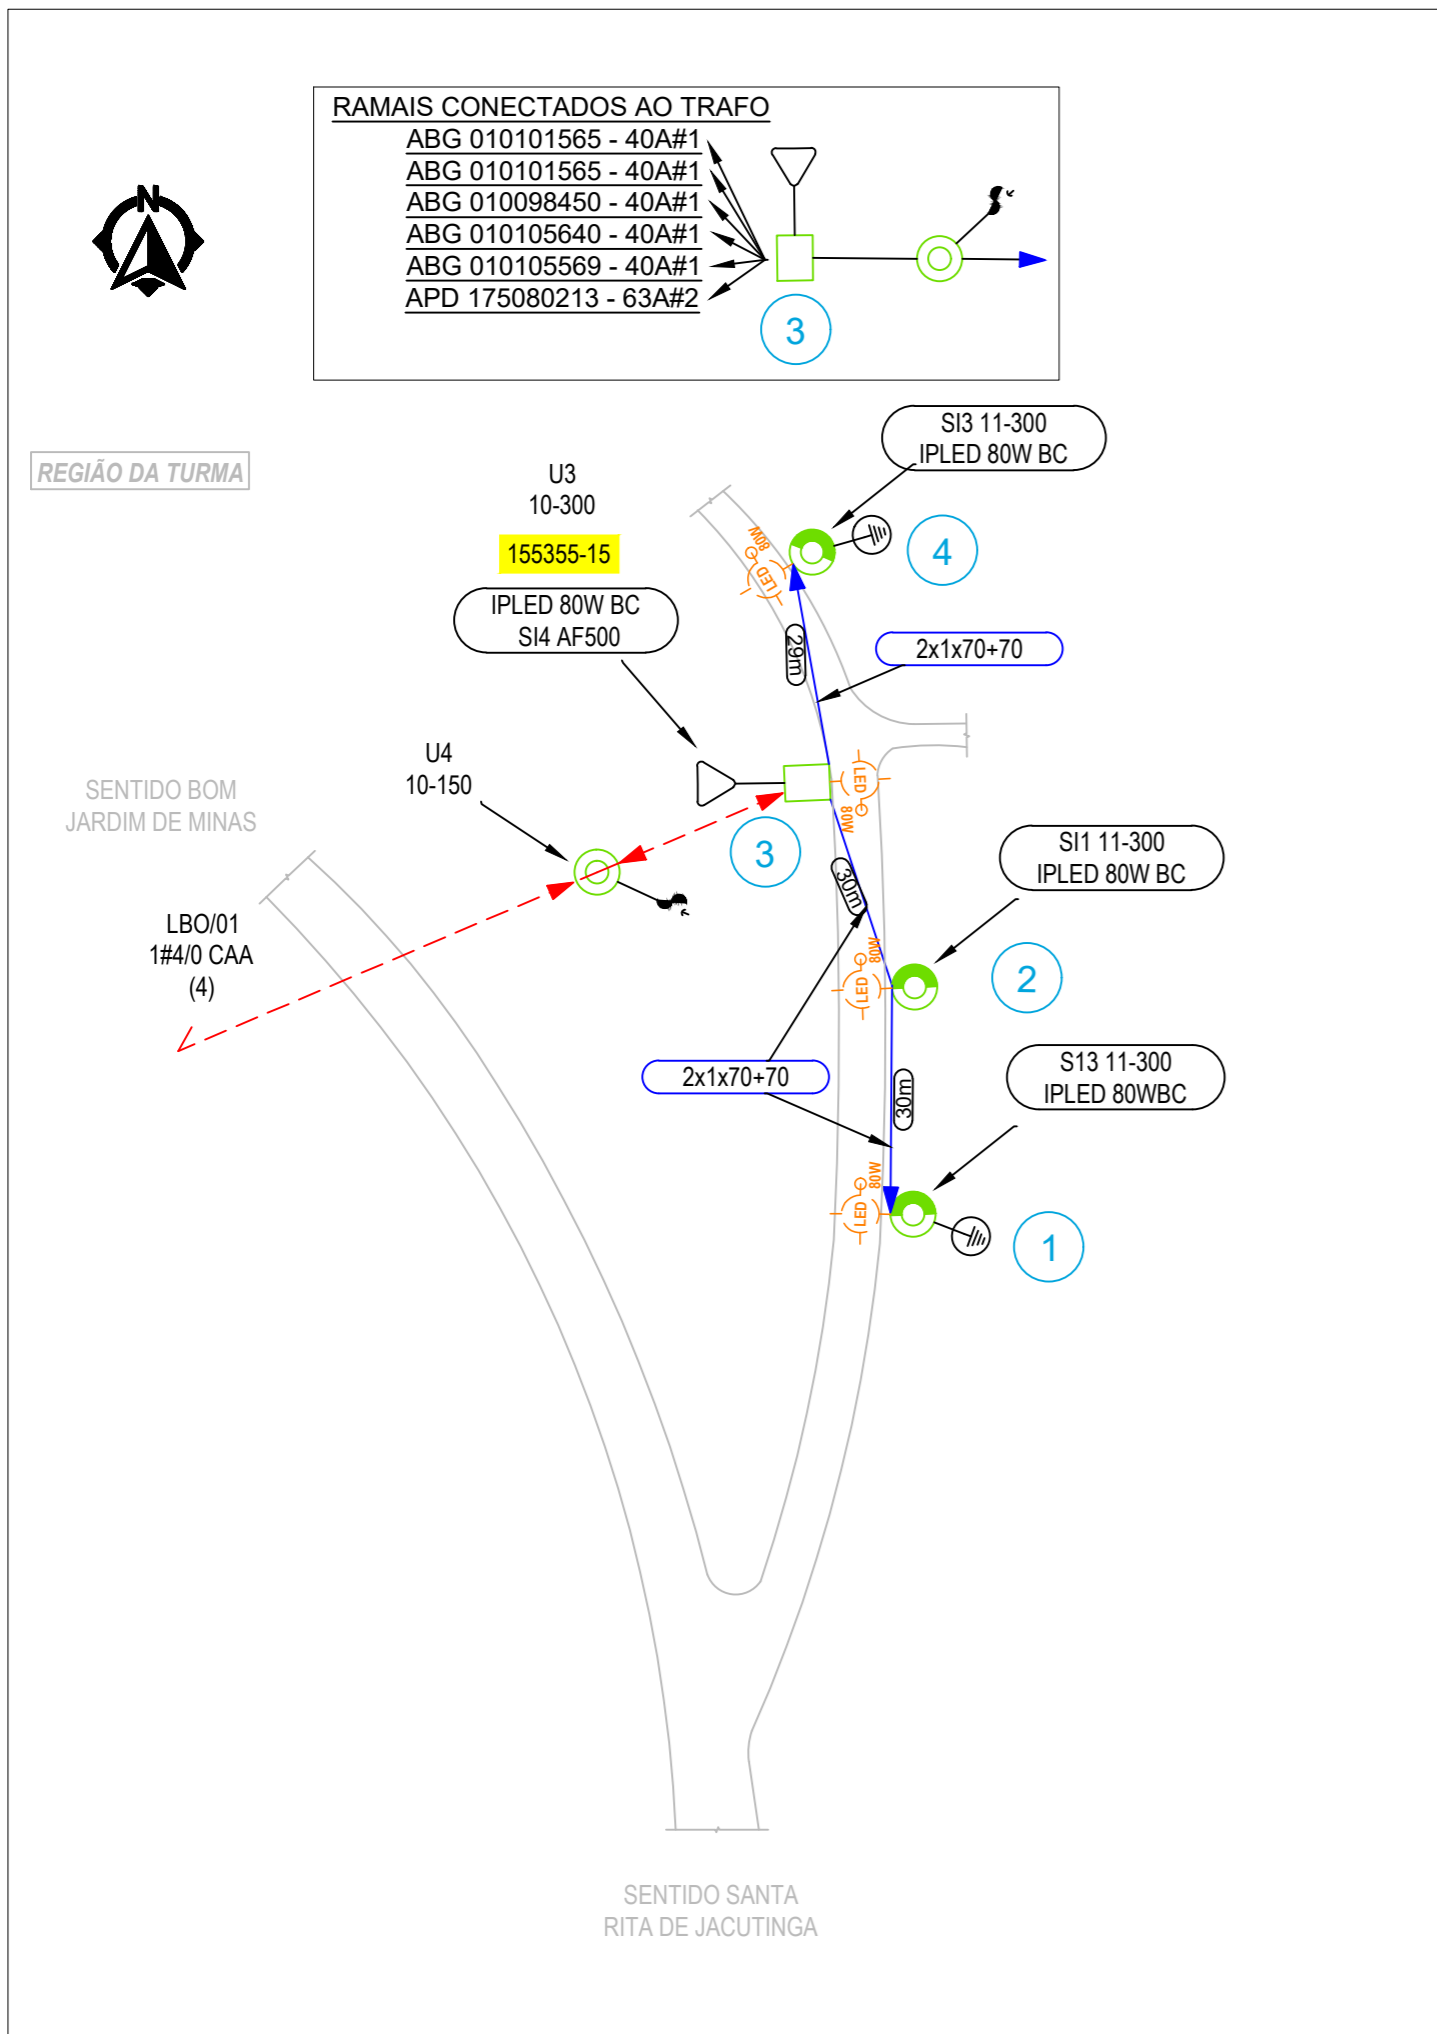

| | | |
|--|--|--|
| <p>VIPRO - Visão de Projetos e Atividades. CNPJ: 53.759.357/0001-14 Rua Taquarituba nº 227, Vila Bom Jesus, Itapeva-SP, CEP:18.400-660. e-mail: vipro@viproengenharia.com Cel: (15) 99786-6479</p> | <p>OBRA: Elaboração de projeto de rede elétrica aérea de distribuição conforme padrão CEMIG.</p> | <p>RESPONSÁVEL TÉCNICO:</p> <p>Durval Pereira dos Santos Junior Engenheiro Eletricista CREA-SP nº: 5071352240 VIPRO</p> |
| | <p>LOCAL DA OBRA: Região da Turma, Santa Rita de Jacutinga - MG</p> <p>COORDENADAS: 24° 0'28.49"S, 48°40'37.22"O</p> | <p>PROPRIETÁRIO: Prefeitura Municipal de Santa Rita de Jacutinga - MG</p> <p>CNPJ: 18.338.269/0001-48</p> |
| <p>ART: nº FOLHA: A2 ESCALA: 1/1000 OBSERVAÇÕES: Normas utilizadas: ND - 2.1, 2.4, 2.9, 2.10, 3.1 da concessionária CEMIG.</p> | <p>Nº: 1/1 DATA: 25/09/2024</p> | |