

IMAGEM AÉREA




NOTAS

EXTENSÃO DE 2 VÃOS DE REDE DE BAIXA TENSÃO ISOLADO
 IMPLANTAÇÃO DE 2 NOVOS POSTES COM ILUMINAÇÃO PÚBLICA
 PARA MAIS INFORMAÇÕES SOBRE O PROJETO, VERIFICAR O MEMORIAL DESCRITIVO ANEXO

LEGENDA

	ESTAI DE ANCORAMENTO DO POSTE
	LUMINÁRIA DE LED EXISTENTE/PROPOSTA
	SISTEMA DE ATERRAMENTO EXISTENTE / PROPOSTO
	SISTEMA DE PARA - RAIOS EXISTENTE/ PROPOSTO
	POSTE DE CONCRETO DUPLO "T" EXISTENTE / PROPOSTO
	POSTE DE CONCRETO CIRCULAR EXISTENTE / PROPOSTO
	POSTE COM BASE CONCRETADA
	CHAVE FACA EXISTENTE / PROPOSTA
	CHAVE SECCIONADORA EXISTENTE / PROPOSTA
	CENTRO DE TRANSFORMAÇÃO EXISTENTE / PROPOSTO
XXXXXX	DESCRIÇÃO DO POSTE, ESTRUTURA OU CABO EXISTENTE
XXXXXX	DESCRIÇÃO DO POSTE, ESTRUTURA OU CABO A SER REMOVIDA
XXXXXX	DESCRIÇÃO DO POSTE, ESTRUTURA OU CABO A SER INSTALADO
	NUMERAÇÃO DOS POSTES
	REDE PRIMÁRIA
	REDE SECUNDÁRIA

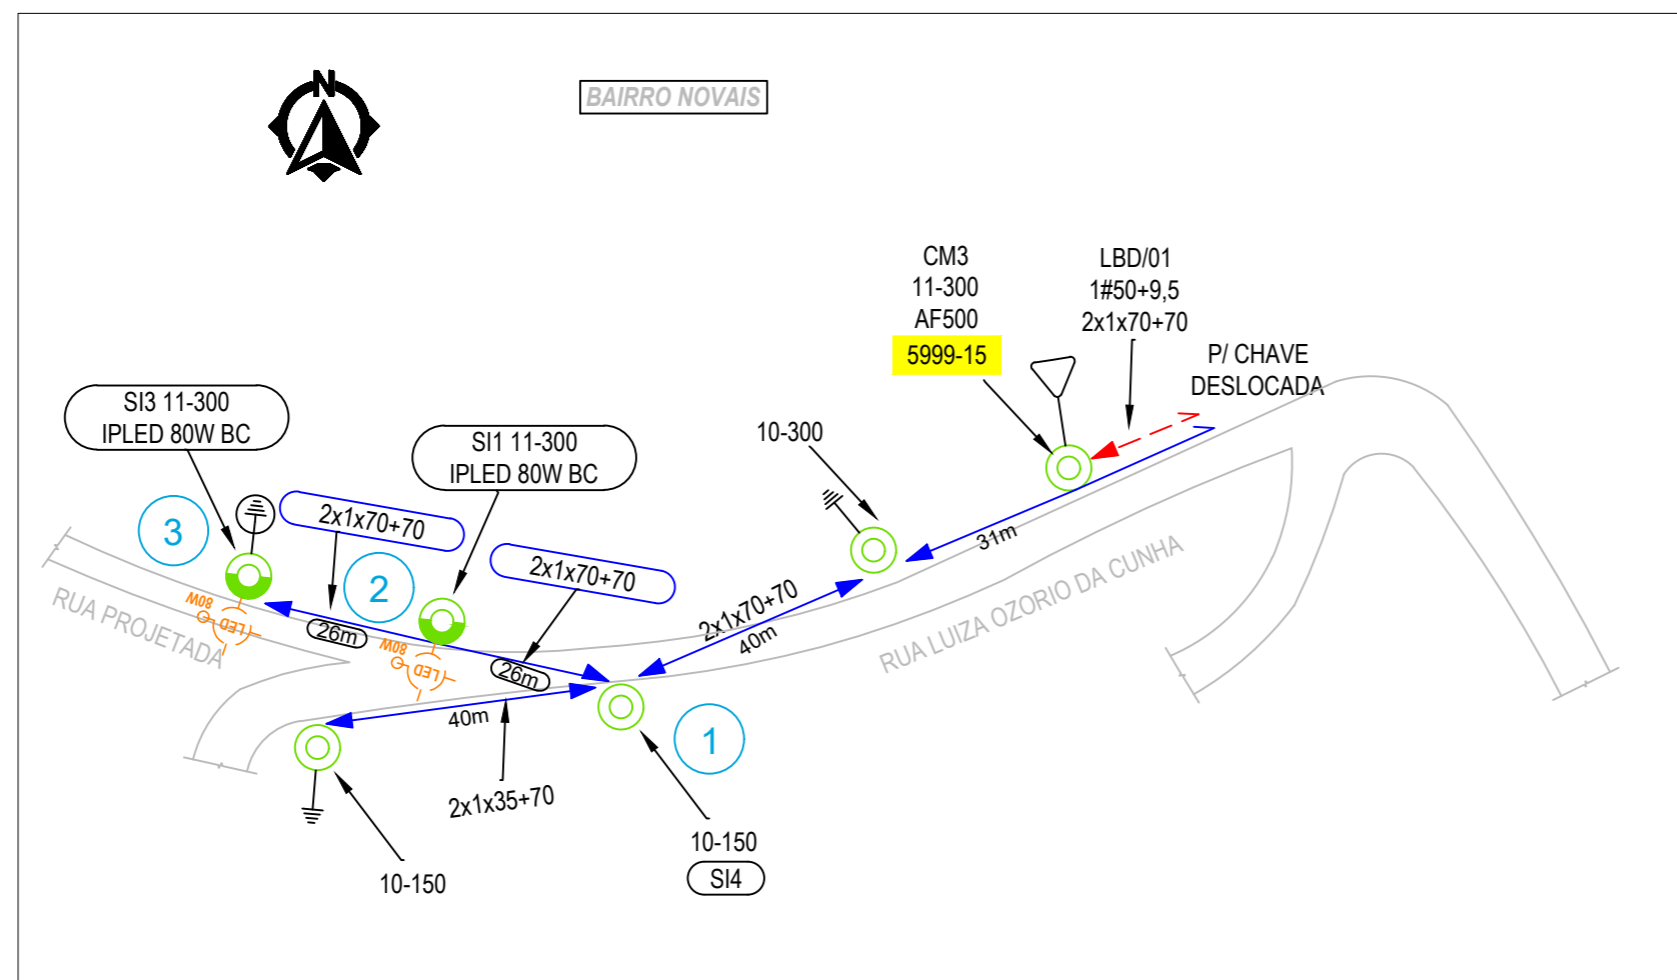

<p>VIPRO - Visão de Projetos e Atividades. CNPJ: 53.759.357/0001-14 Rua Taquaritiba nº 227, Vila Bom Jesus, Itapeva-SP, CEP:18.400-660. e-mail: vipro@viproengenharia.com Cel: (15) 99786-6479</p>	<p>OBRA: Elaboração de projeto de rede elétrica aérea de distribuição conforme padrão CEMIG.</p>	<p>RESPONSÁVEL TÉCNICO: Durval Pereira dos Santos Junior Engenheiro Eletricista CREA-SP nº: 5071352240 VIPRO</p>
	<p>LOCAL DA OBRA: Rua Projetada no Bairro Novais, Santa Rita de Jacutinga - MG</p> <p>COORDENADAS: 24° 0'28.49"S, 48°40'37.22"O</p>	<p>PROPRIETÁRIO: Prefeitura Municipal de Santa Rita de Jacutinga - MG</p> <p>CNPJ: 18.338.269/0001-48</p>
<p>ART: nº FOLHA: A2 ESCALA: 1/1000 OBSERVAÇÕES: Normas utilizadas: ND - 2.1, 2.4, 2.9, 2.10, 3.1 da concessionária CEMIG.</p>		<p>Nº: 1/1 DATA: 25/09/2024</p>