


NOTAS

REALOCAÇÃO DO POSTE PARA A ESQUINA PARA POSSIBILITAR A LIGAÇÃO DAS CASAS NA RUA PROJETADA


INSTALAÇÃO DE 1 LUMINÁRIA VOLTADA PARA A RUA PROJETADA

PARA MAIS INFORMAÇÕES SOBRE O PROJETO, VERIFICAR O MEMORIAL DESCRITIVO ANEXO

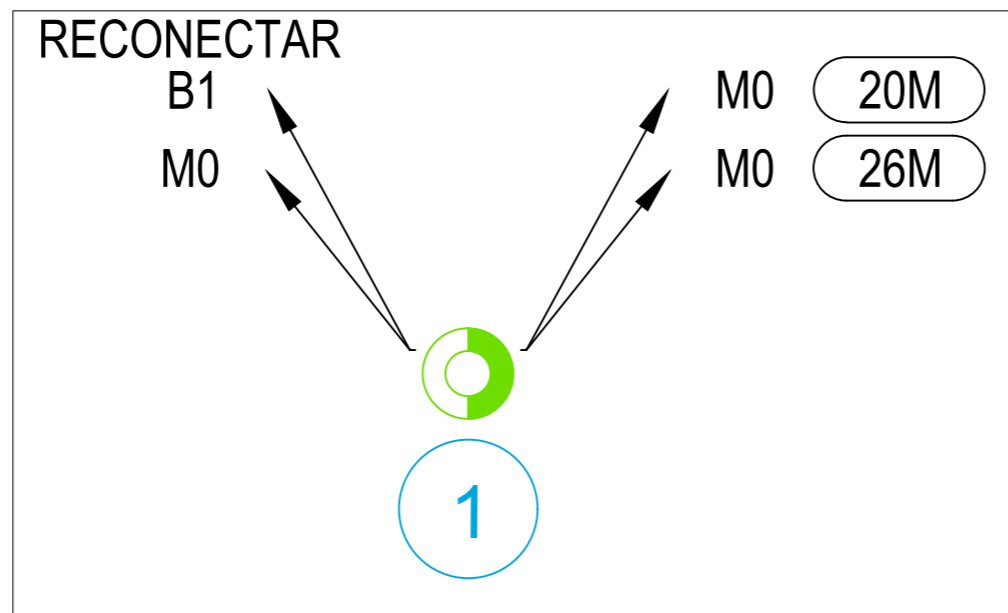

| LEGENDA | |
|-------------------|---|
| | ESTAI DE ANCORAMENTO DO POSTE |
| | LUMINÁRIA DE LED EXISTENTE/PROPOSTA |
| | SISTEMA DE ATERRAMENTO EXISTENTE / PROPOSTO |
| | SISTEMA DE PARA - RAIO EXISTENTE/ PROPOSTO |
| | POSTE DE CONCRETO DUPLO "T" EXISTENTE / PROPOSTO |
| | POSTE DE CONCRETO CIRCULAR EXISTENTE / PROPOSTO |
| | POSTE COM BASE CONCRETADA |
| | CHAVE FACA EXISTENTE / PROPOSTA |
| | CHAVE SECCIONADORA EXISTENTE / PROPOSTA |
| | CENTRO DE TRANSFORMAÇÃO EXISTENTE / PROPOSTO |
| XXXXXX | DESCRIÇÃO DO POSTE, ESTRUTURA OU CABO EXISTENTE |
| XXXXXX | DESCRIÇÃO DO POSTE, ESTRUTURA OU CABO A SER REMOVIDA |
| XXXXXX | DESCRIÇÃO DO POSTE, ESTRUTURA OU CABO A SER INSTALADO |
| | NUMERAÇÃO DOS POSTES |
| | REDE PRIMÁRIA |
| | REDE SECUNDÁRIA |

LOTEAMENTO NOVAIS

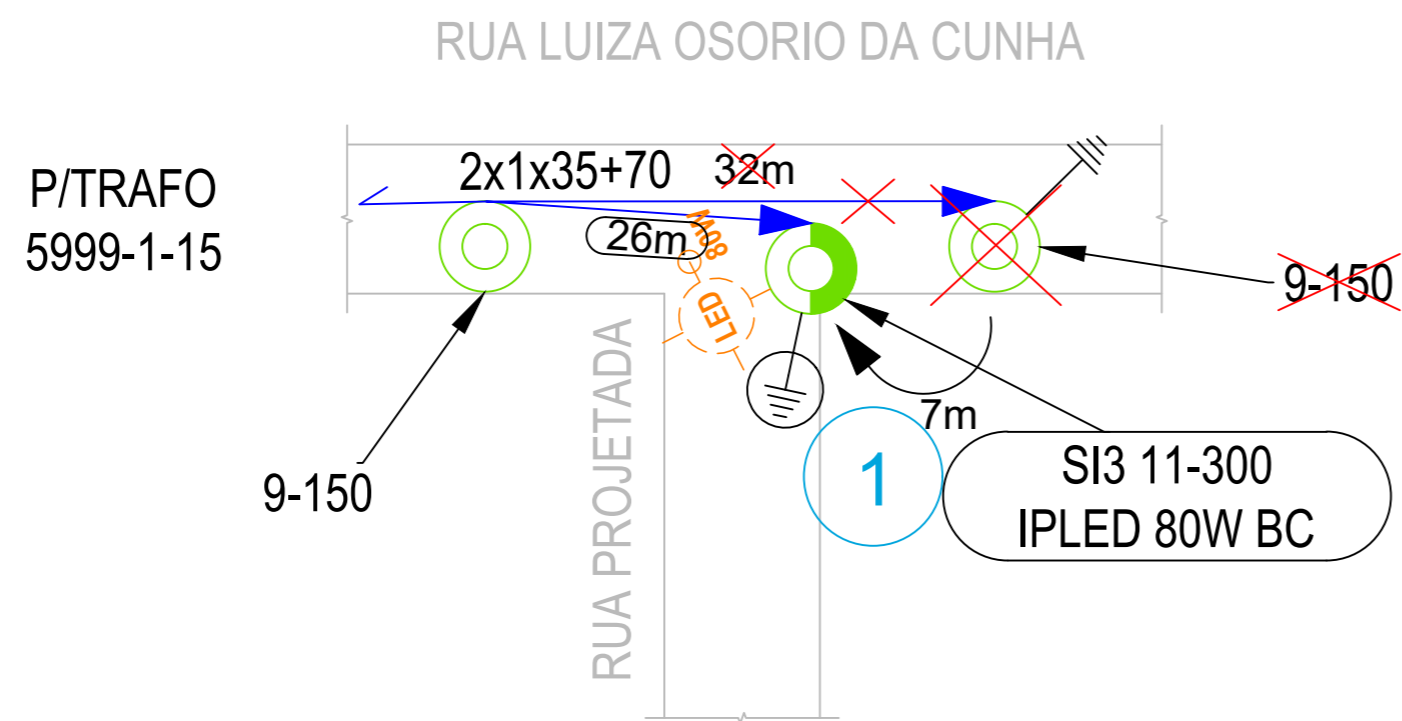

| | |
|---|---|
| Vipro <small>VISÃO DE PROJETOS E ATIVIDADES</small> | VIPRO - Visão de Projetos e Atividades. CNPJ: 53.759.357/0001-14 Rua Taquaritiba nº 227, Vila Bom Jesus, Itapeva-SP, CEP:18.400-660. e-mail: vipro@viproengenharia.com Cel: (15) 99786-6479 |
| OBRA: Elaboração de projeto de rede elétrica aérea de distribuição conforme padrão CEMIG. | RESPONSÁVEL TÉCNICO: <p style="text-align: center;"> _____ Durval Pereira dos Santos Junior Engenheiro Eletricista CREA-SP nº: 5071352240 VIPRO </p> |
| LOCAL DA OBRA: Rua Luiz Ozório da Cunha, Santa Rita de Jacutinga - MG COORDENADAS: 24° 0'28.49"S, 48°40'37.22"O | PROPRIETÁRIO: Prefeitura Municipal de Santa Rita de Jacutinga - MG CNPJ: 18.338.269/0001-48 |
| ART: nº FOLHA: A2 ESCALA: 1/1000 OBSERVAÇÕES: Normas utilizadas: ND - 2.1, 2.4, 2.9, 2.10, 3.1 da concessionária CEMIG. | PROPRIETÁRIO: <p style="text-align: center;"> _____ MUNICÍPIO DE SANTA RITA DE JACUTINGA - MG CNPJ nº: 18.338.269/0001-48 </p> |
| ART: nº FOLHA: A2 ESCALA: 1/1000 OBSERVAÇÕES: Normas utilizadas: ND - 2.1, 2.4, 2.9, 2.10, 3.1 da concessionária CEMIG. | PROPRIETÁRIO: <p style="text-align: center;"> _____ MUNICÍPIO DE SANTA RITA DE JACUTINGA - MG CNPJ nº: 18.338.269/0001-48 </p> |